


*Budynek usługowo-mieszkalny
Puławska 111A
Rzut kondygnacji 1 - parter*

WERSJA 2

Lokal użytkowy nr 2.1 - powierzchnia użytkowa 59,74 m²

Lokal użytkowy nr 2.2 - powierzchnia użytkowa 77,41 m²

skala 1:100

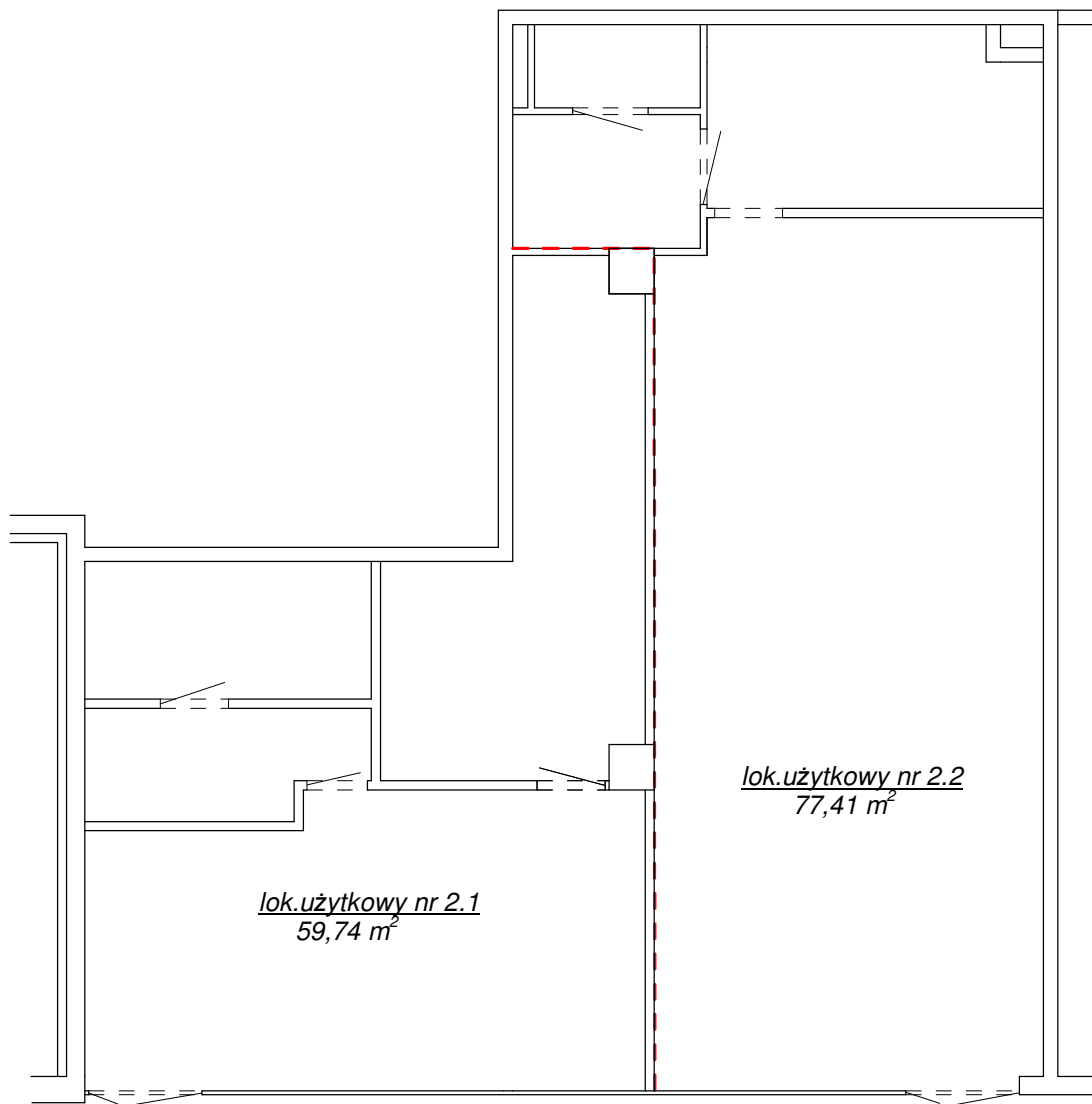

*Powierzchnia użytkowa lokali obejmuje powierzchnię pod ścianami działowymi,
natomiast nie obejmuje powierzchni pod słupami nośnymi.*